


## 2.5 ZIMMER WOHNUNG

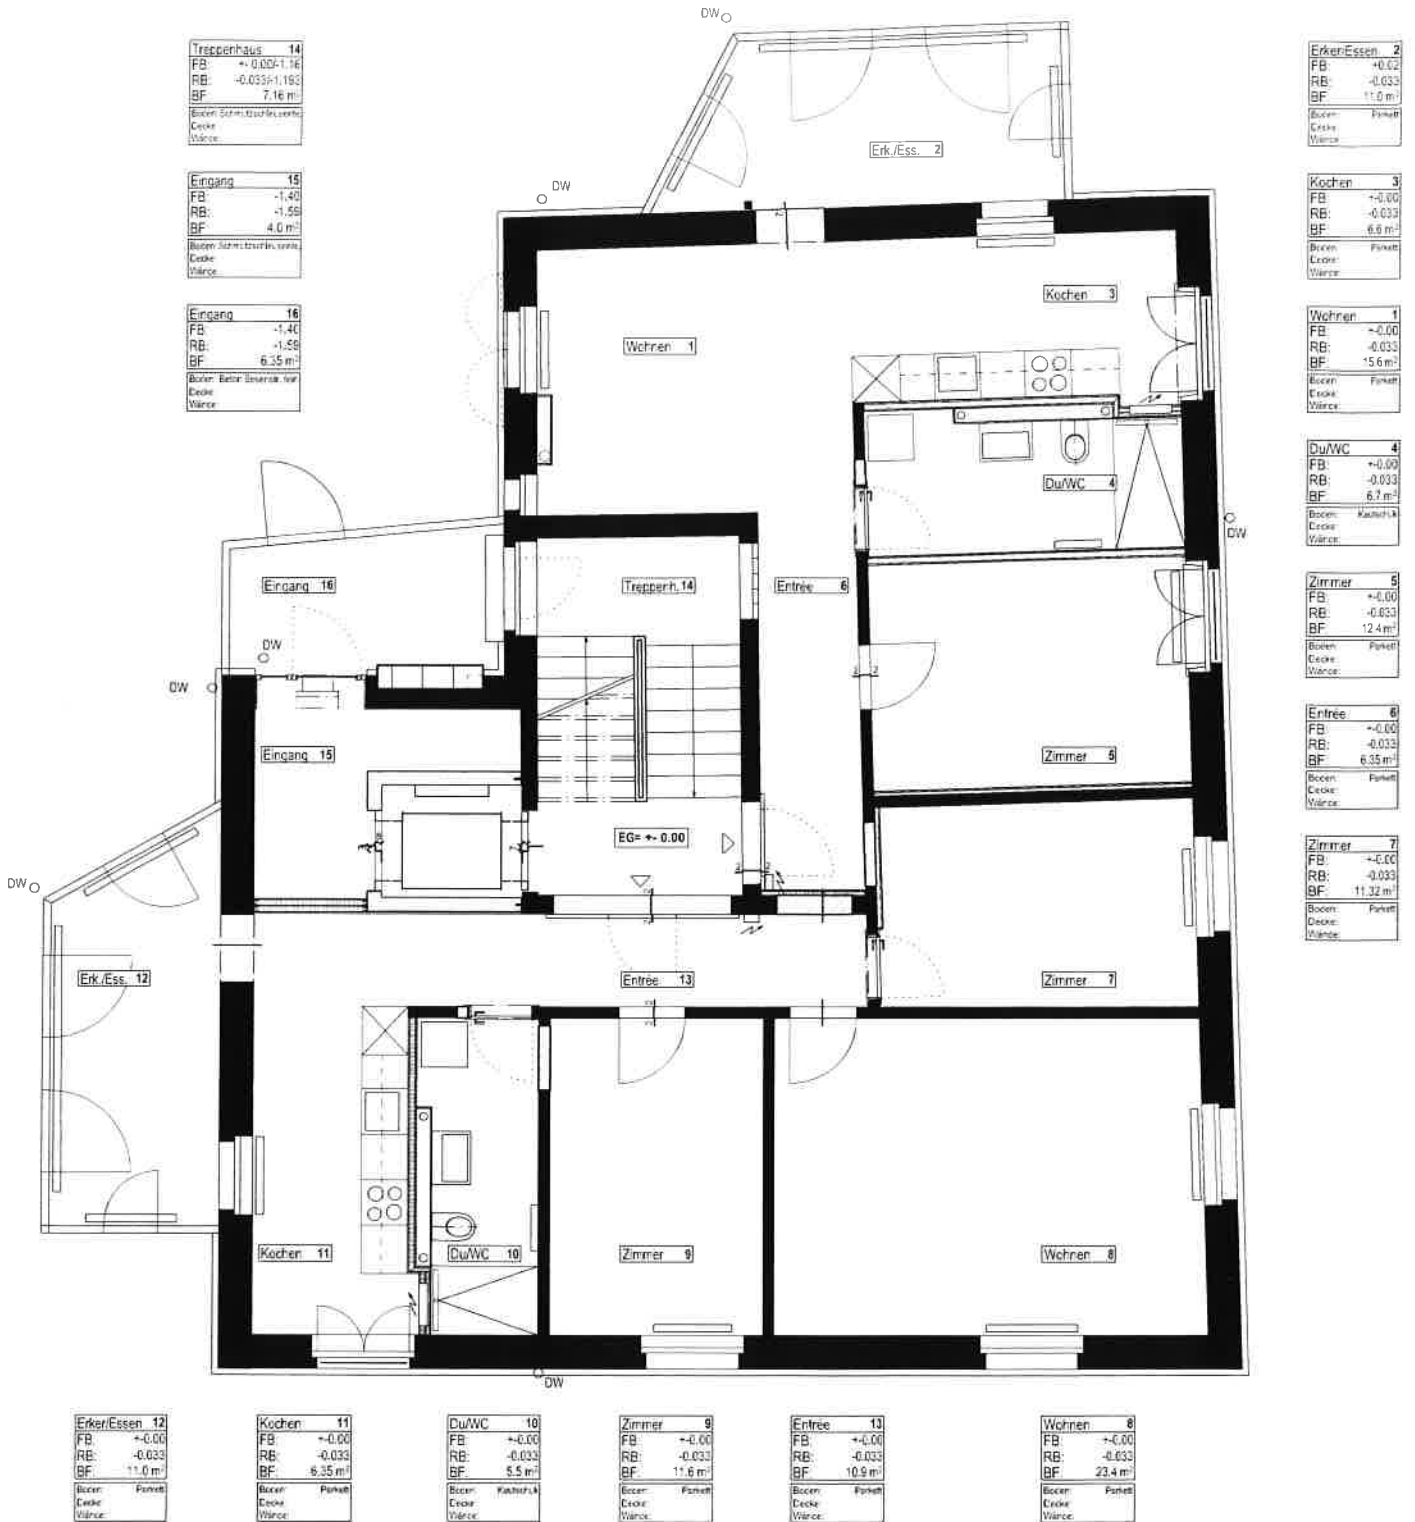

## 3.5 ZIMMER WOHNUNG


0 1 2 5m

OBJEKT: UMBAU MFH GOLDBRUNNENSTR. 47, SIEDLUNG HAGENBUCH, ST. GALLEN

AUHHERR: WOHNBAUGENOSSENSCHAFT 1904 ST.GALLEN, FLURHOFSTR. 118, 9000 ST.GALLEN

## GRUNDRISS ERDGESCHOSS

1:100

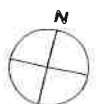

ARCHITEKT: JEANNETTE GEISSMANN DIPL. ARCHITEKT HTL/SIA ST.LEONHARDST. 63, 9000 ST.GALLEN T 071 222 47 90

BAULEITUNG: HANS-PETER JAHN DIPL. ARCHITEKT HTL/STV WEIHERWEIDSTR. 7, 9000 ST.GALLEN T 071 222 95 58