



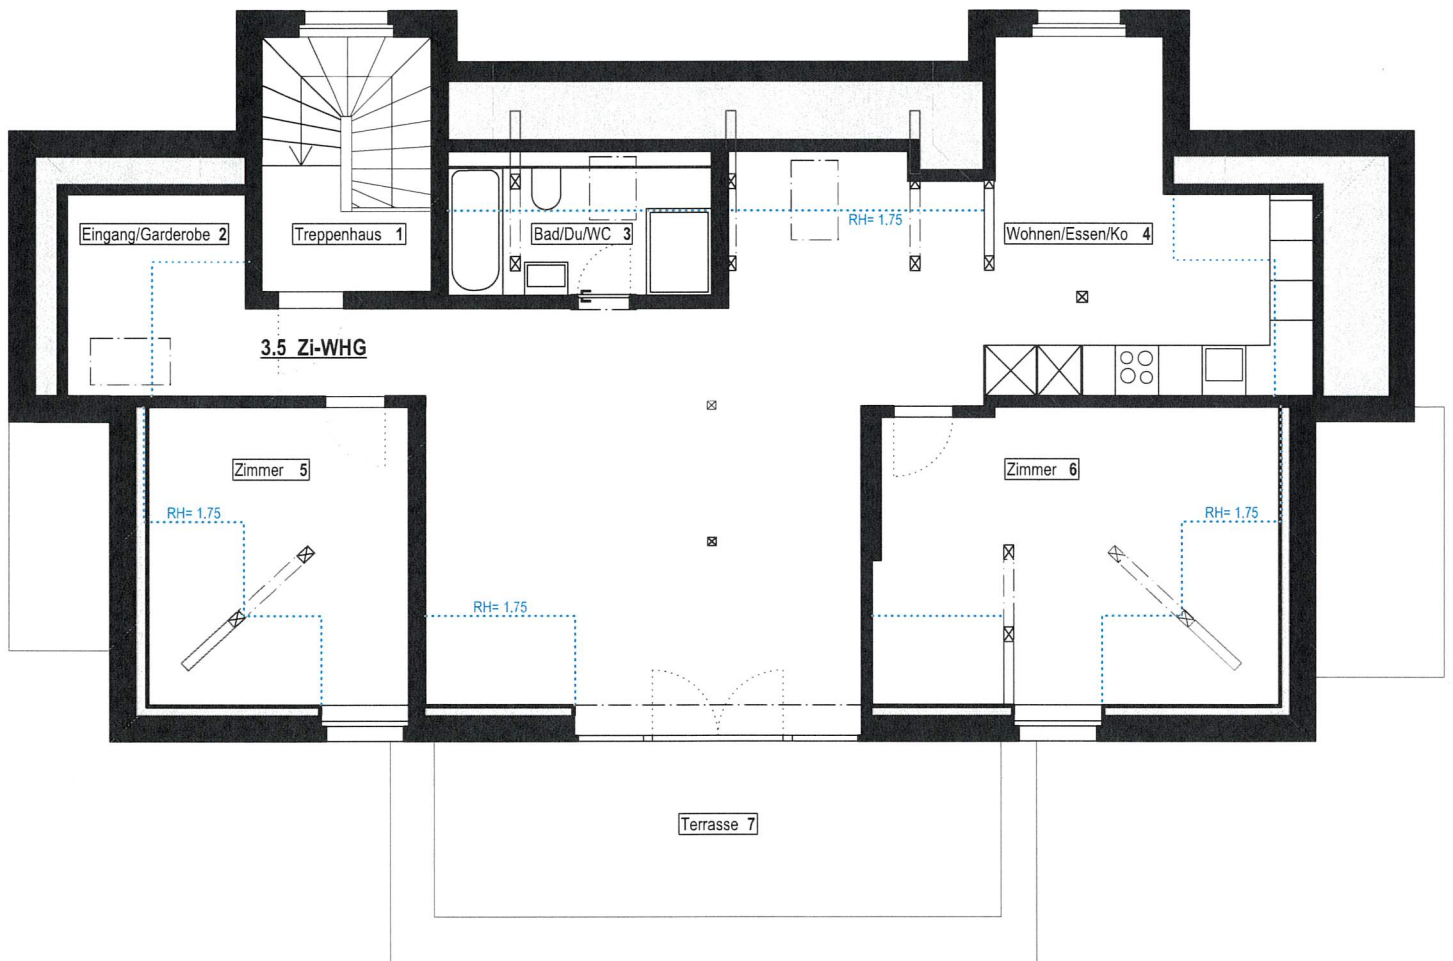

3.5 ZIMMER WOHNUNG 120m2

Treppenhaus 1	Eingang/Garderobe 2	Bad/Du/WC 3	Wohnen/essen/Ko 4	Zimmer 5	Zimmer 6	Terrasse 7
FB: +11.30	FB: +11.30	FB: +11.30	FB: +11.30	FB: +11.30	FB: +11.30	FB: +11.30
RB: +x.xx	RB: +x.xx	RB: +x.xx	RB: +x.xx	RB: +x.xx	RB: +x.xx	RB: +x.xx
BF: 8.2 m ²	BF: 10.4 m ²	BF: 6.3 m ²	BF: 60.3 m ²	BF: 16.1 m ²	BF: 22.8 m ²	BF: (25% d. Fl.) 4.2 m ²
Boden: Auffrischen	Boden: Parkett	Boden: Parkett	Boden: Parkett	Boden: Parkett	Boden: Parkett	Boden: NEU
Decke: Tapete	Decke: Weissputz	Decke: Weissputz	Decke: Weissputz	Decke: Weissputz	Decke: Weissputz	Decke:
Wände: Tapete	Wände: Weissputz	Wände: Putz/Plättli	Wände: Weissputz	Wände: Weissputz	Wände: Weissputz	Wände:

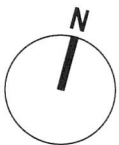

0 1 2 5m

BAUHERR	WOHNBAUGENOSSENSCHAFT 1904 ST. GALLEN, FLURHOFSTRASSE 118, 9000 ST. GALLEN	PLAN NR.:	F130/132 100_05
OBJEKT	UMBAU WOHNHÄUSER GOLDBRUNNEN-, FLURHOF-, HAGENBUCHSTRASSE IN ST. GALLEN	MST.:	1:100
GRUNDRISS DACHGESCHOSS		FORMAT:	ISO A4
BAULEITUNG		ZEICHNER:	FZ
HANS-PETER JAHN . ARCHITEKT HTL/STV . WEIHERWEIDSTRASSE 7 9000 ST.GALLEN . T 071 222 95 58		GEZ. DATUM:	03.05.2022
ARCHITEKT		REV. DATUM:	05.05.2022
GEISSMANN ARCHITEKTUR . ARCHITEKTEN HTL/SIA . ST.LEONHARDSTRASSE 63 9000 ST.GALLEN . T 071 222 47 90			