


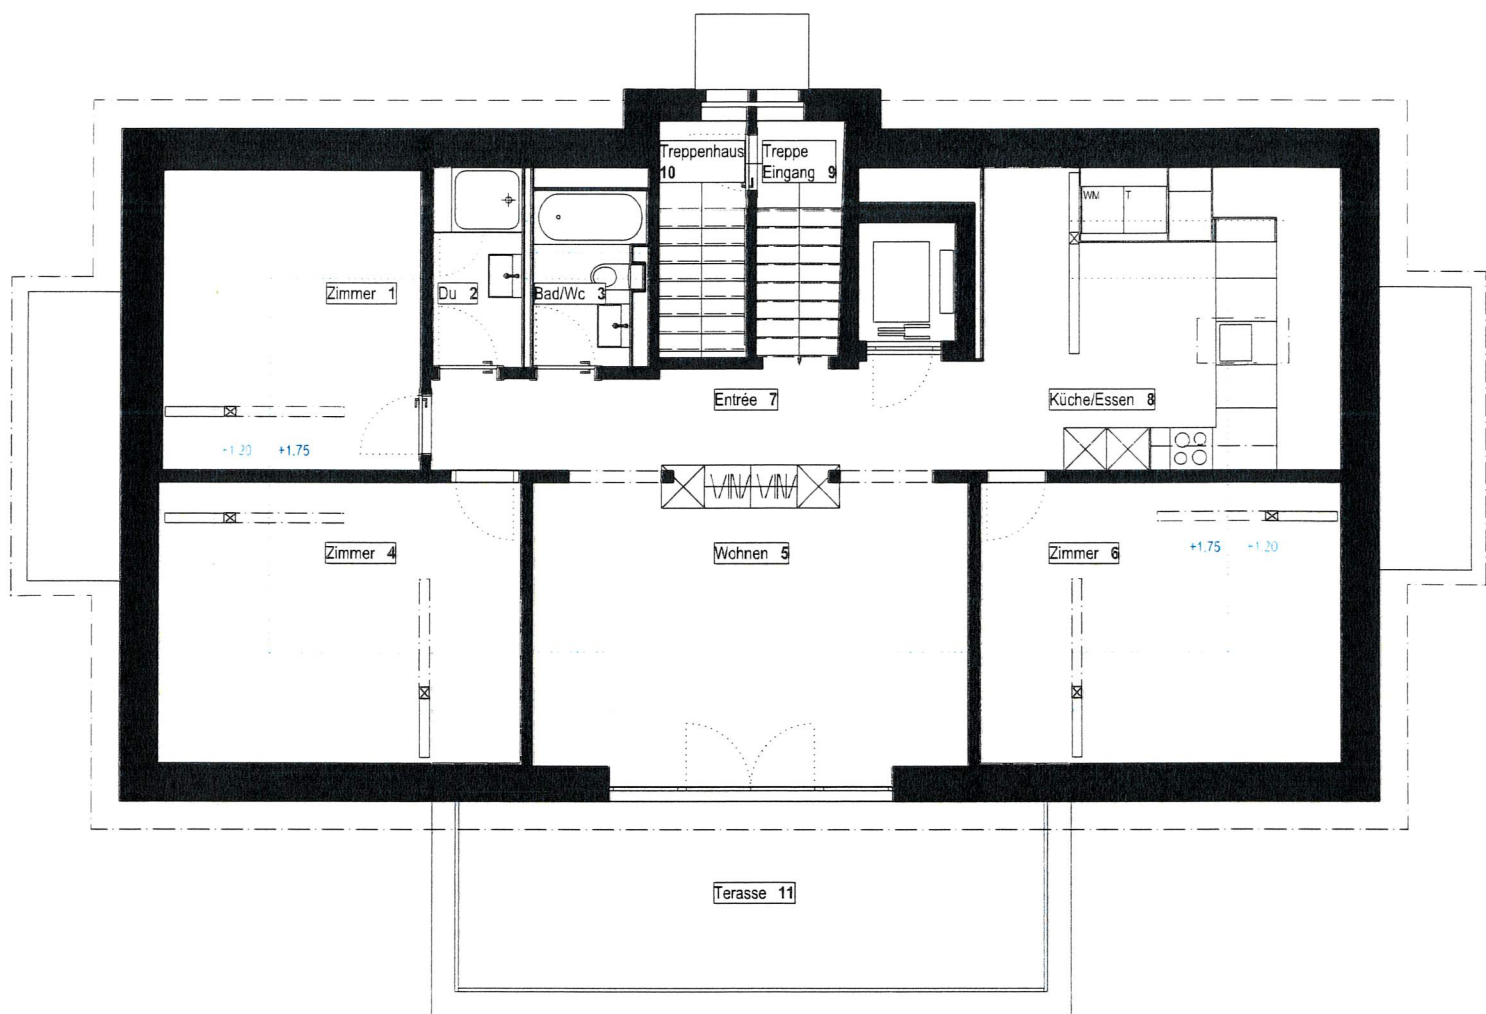

Zimmer 1 BF: (RH bis 1.75m) 5.65m ² BF: (gesamt) 15.19m ² FF: 0.85m ² Boden: Parkett Decke: Gestrichen Wände: Vlies gestrich.	Du 2 BF: (RH bis 1.75m) 3.47m ² BF: (gesamt) 3.47m ² FF: 1.86m ² Boden: Linol Decke: Gestrichen Wände: Plättli	Bad/Wc 3 BF: (RH bis 1.75m) 1.70m ² BF: (gesamt) 3.57m ² FF: 0m ² Boden: Linol Decke: Gestrichen Wände: Plättli	Zimmer 4 BF: (RH bis 1.75m) 10.35m ² BF: (gesamt) 20.0m ² FF: 2.71m ² Boden: Parkett Decke: Gestrichen Wände: Vlies gestrich.	Wohnen 5 BF: (RH bis 1.75m) 21.18m ² BF: (gesamt) 24.60m ² FF: 8.12m ² Boden: Parkett Decke: Gestrichen Wände: Vlies gestrich.	Zimmer 6 BF: (RH bis 1.75m) 7.30m ² BF: (gesamt) 19.95m ² FF: 2.71m ² Boden: Parkett Decke: Gestrichen Wände: Vlies gestrich.	Entrée 7 BF: (RH bis 1.75m) 11.95m ² BF: (gesamt) 11.95m ² FF: 0m ² Boden: Parkett Decke: Gestrichen Wände: Vlies gestrich.
Küche/Essen 8 BF: (RH bis 1.75m) 9.30m ² BF: (gesamt) 15.52m ² FF: 2.45m ² Boden: Parkett Decke: Gestrichen Wände: Vlies gestrich.	Treppe Eingang 9 BF: (RH bis 1.75m) 3.95m ² BF: (gesamt) 3.95m ² FF: 0.75m ² Boden: Parkett Decke: Gestrichen Wände: Vlies gestrich.	Treppenhaus 10 BF: (RH bis 1.75m) 1.50m ² BF: (gesamt) 1.50m ² FF: 0.75m ² Boden: Linol Decke: Gestrichen Wände: Tapete	Terrasse 11 BF: (gesamt) 19.85m ² FF: 0m ² Boden: NEU Decke: Wände:			



0 1 2 5m

BAUHERR WOHNBAUGENOSSENSCHAFT 1904 ST. GALLEN, FLURHOFSTRASSE 118, 9000 ST. GALLEN

PLAN NR.: 004

OBJEKT UMBAU FLURHOFSTRASSE 118, ST. GALLEN

MST.: 1:100

GRUNDRISS DACHGESCHOSS

FORMAT DIN A4

ZEICHNER: LF

ARCHITEKT GEISSMANN ARCHITEKTUR . ARCHITEKTEN HTL/SIA . DAVIDSTRASSE 23 9000 ST.GALLEN . T 071 222 47 90

GEZ. DATUM: 07.01.2025

REV DATUM: